


AEROFOTOGRAMMETRIA


scala 1:2000

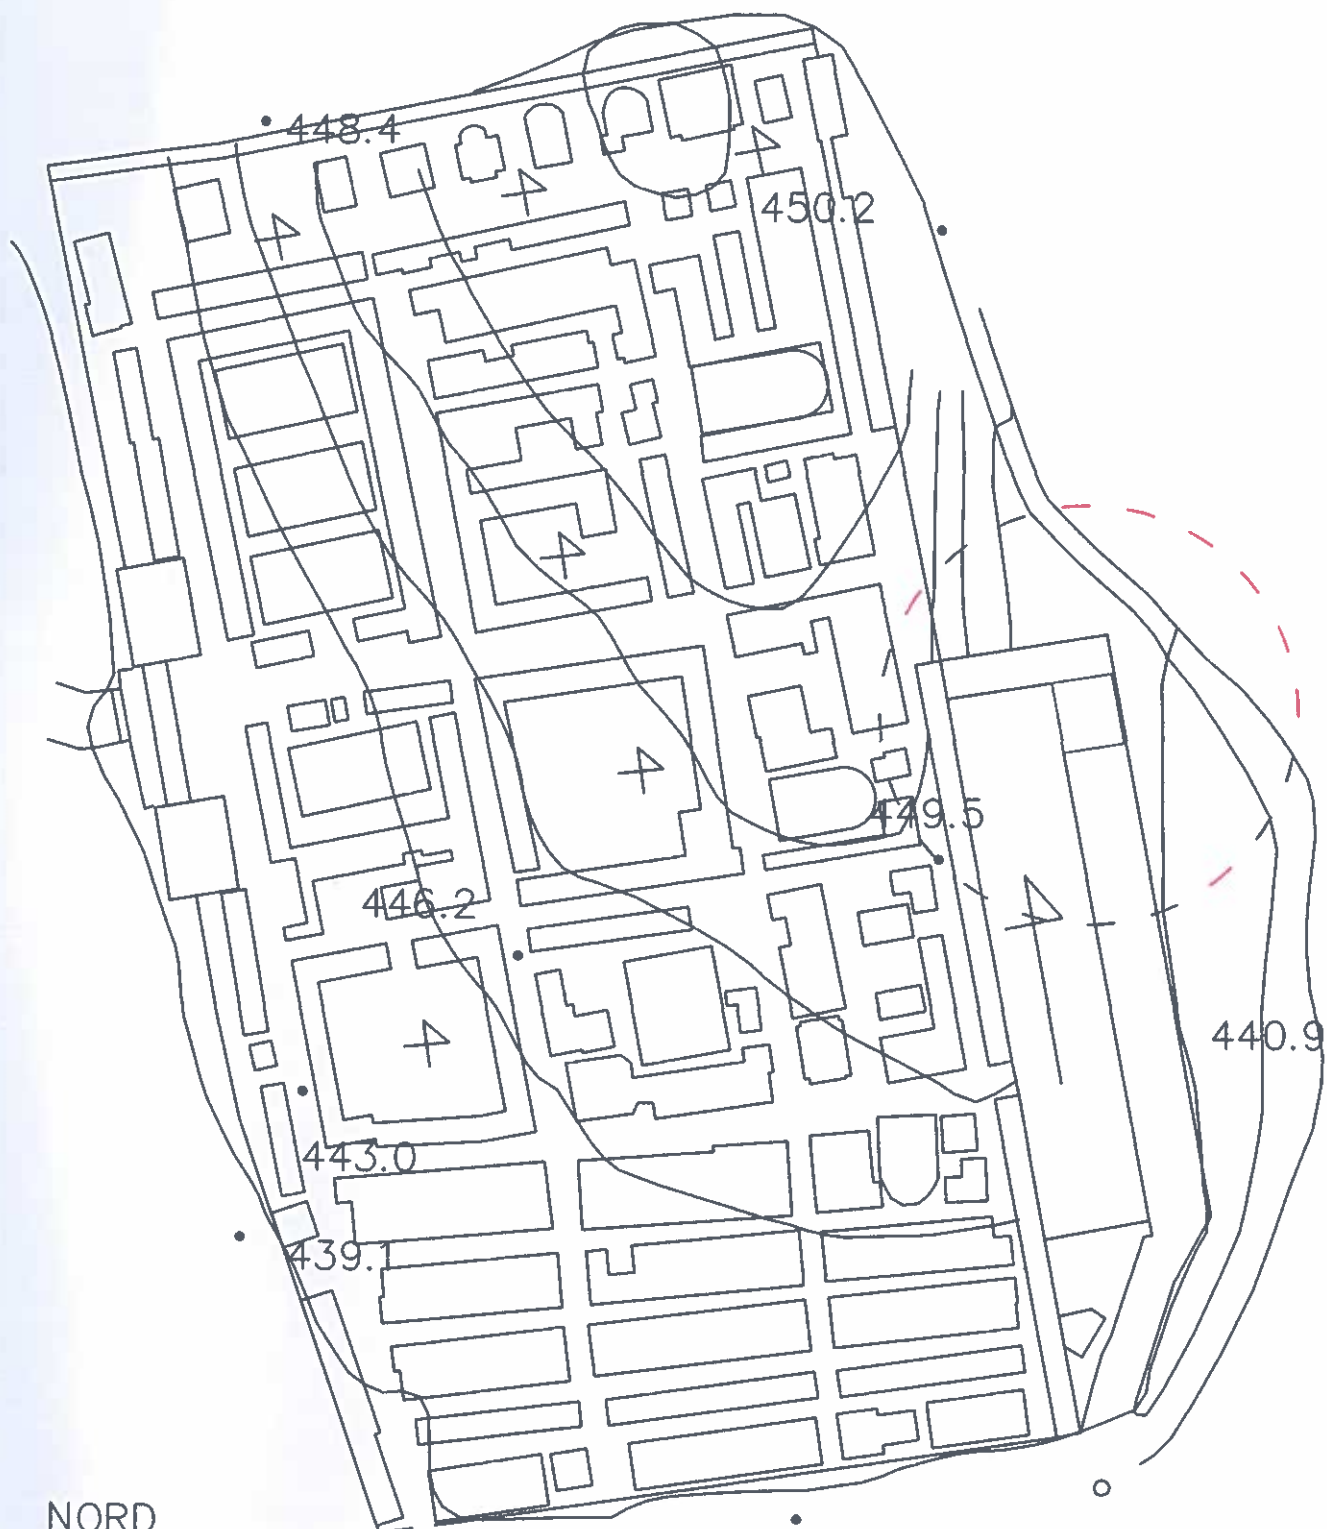


NORD




PIANTA FONDAZIONI
scala 1:100

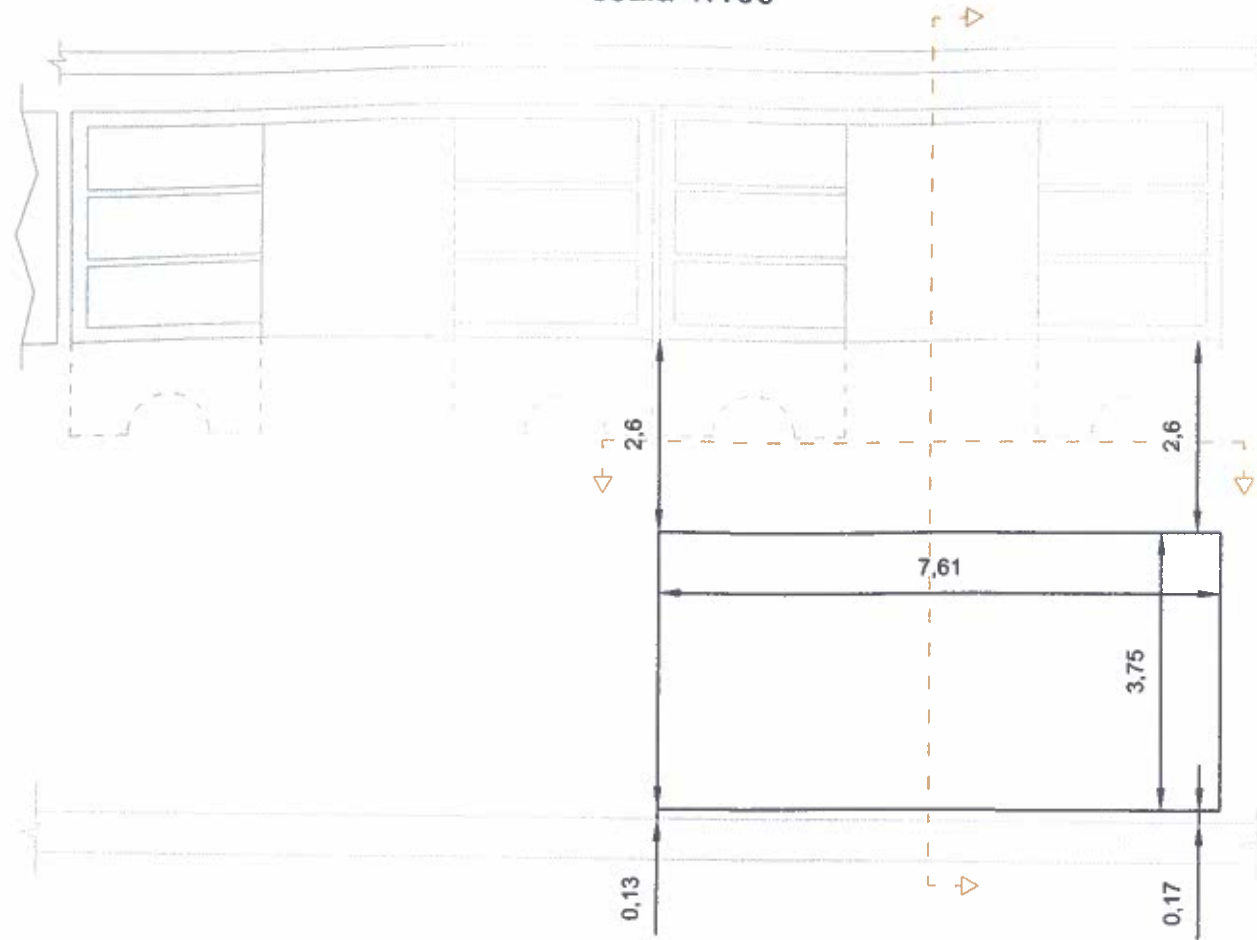


PIANTA LIVELLI IN ELEVAZIONE
scala 1:100

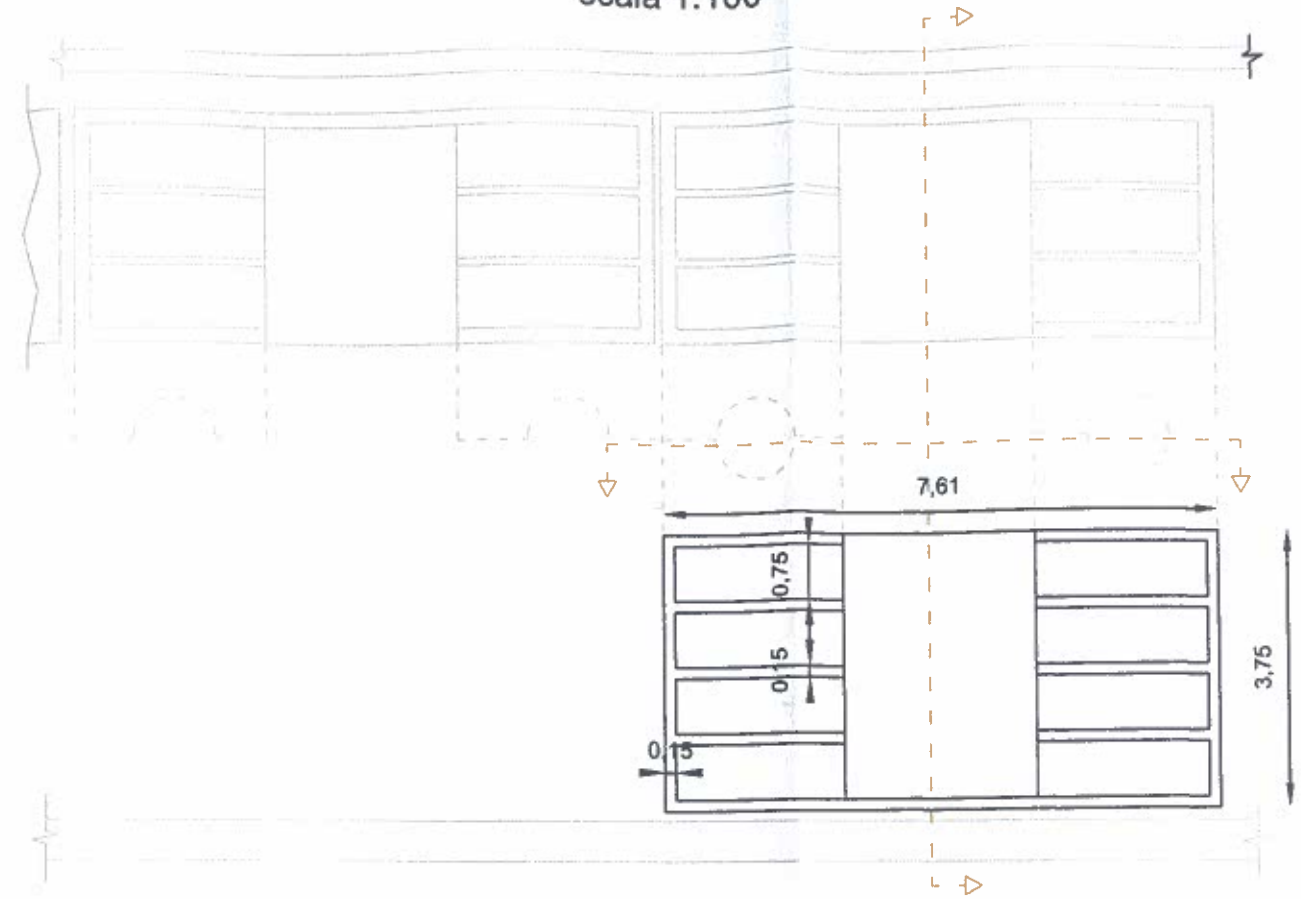


PIANTA COPERTURA
scala 1:100

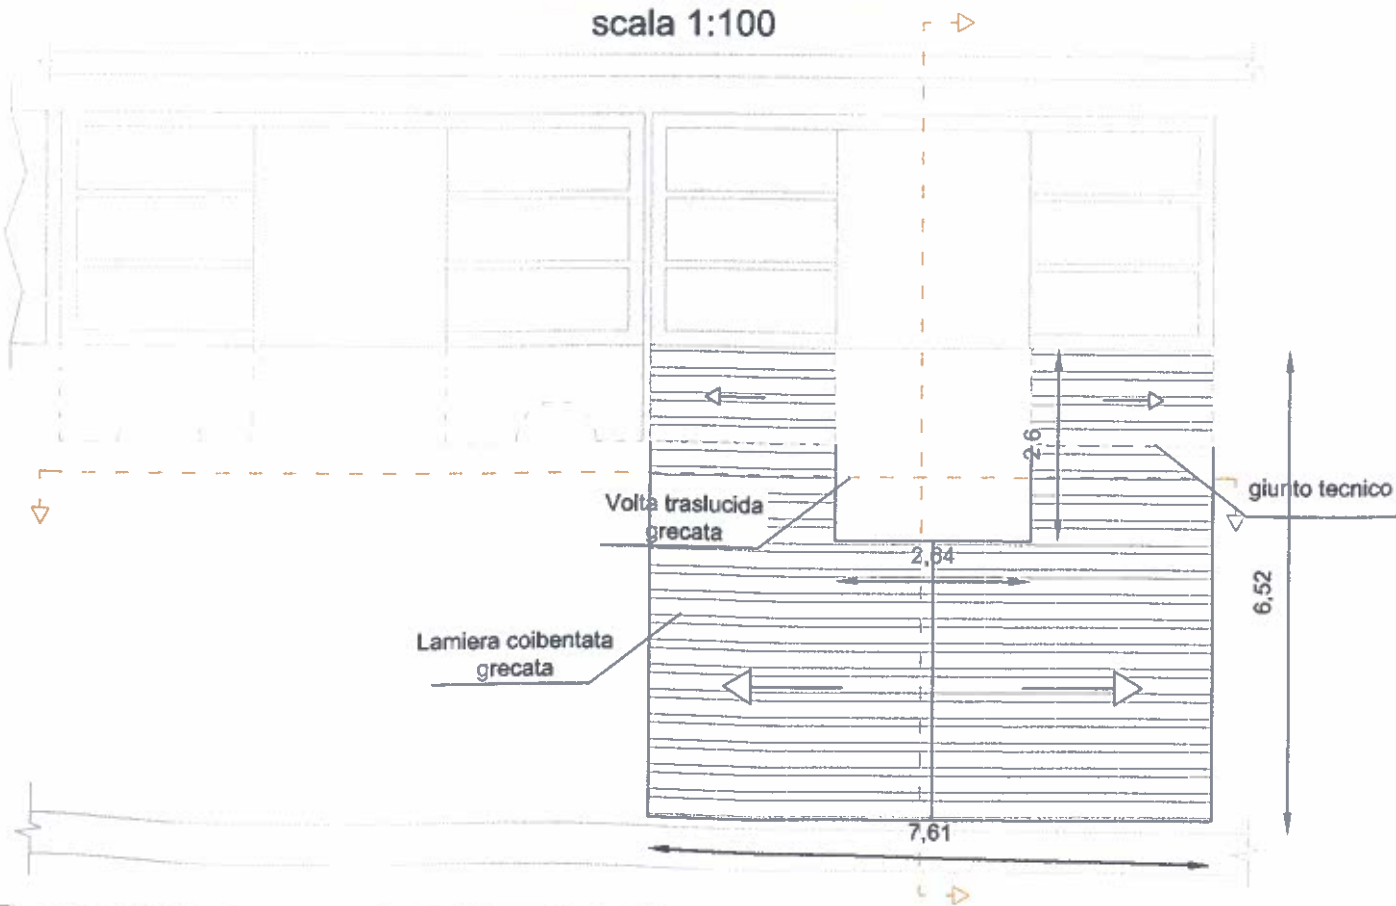


SEZIONE A-A
scala 1:100

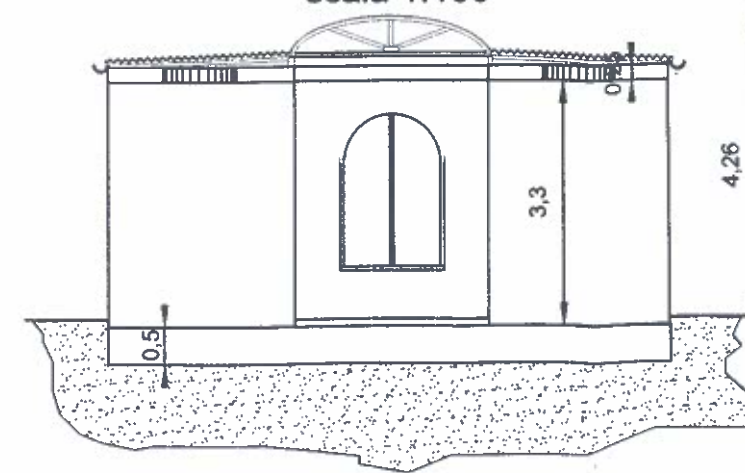


SEZIONE B-B
scala 1:100

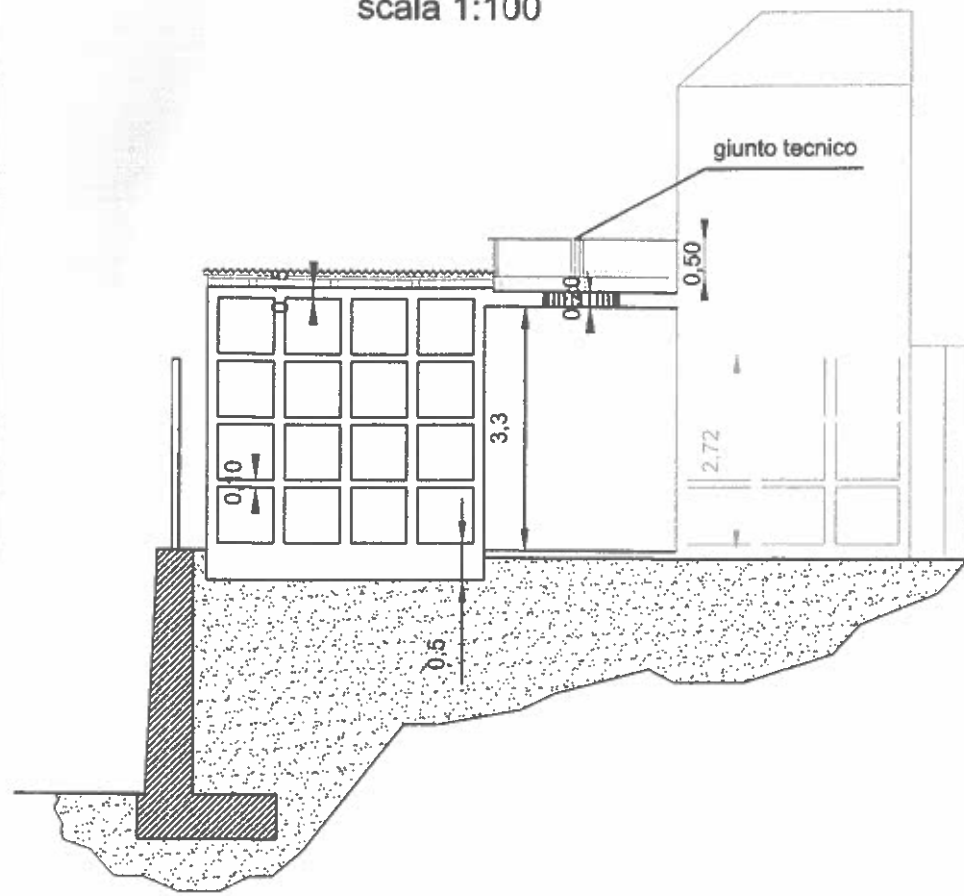


PROSPETTO OVEST
scala 1:100

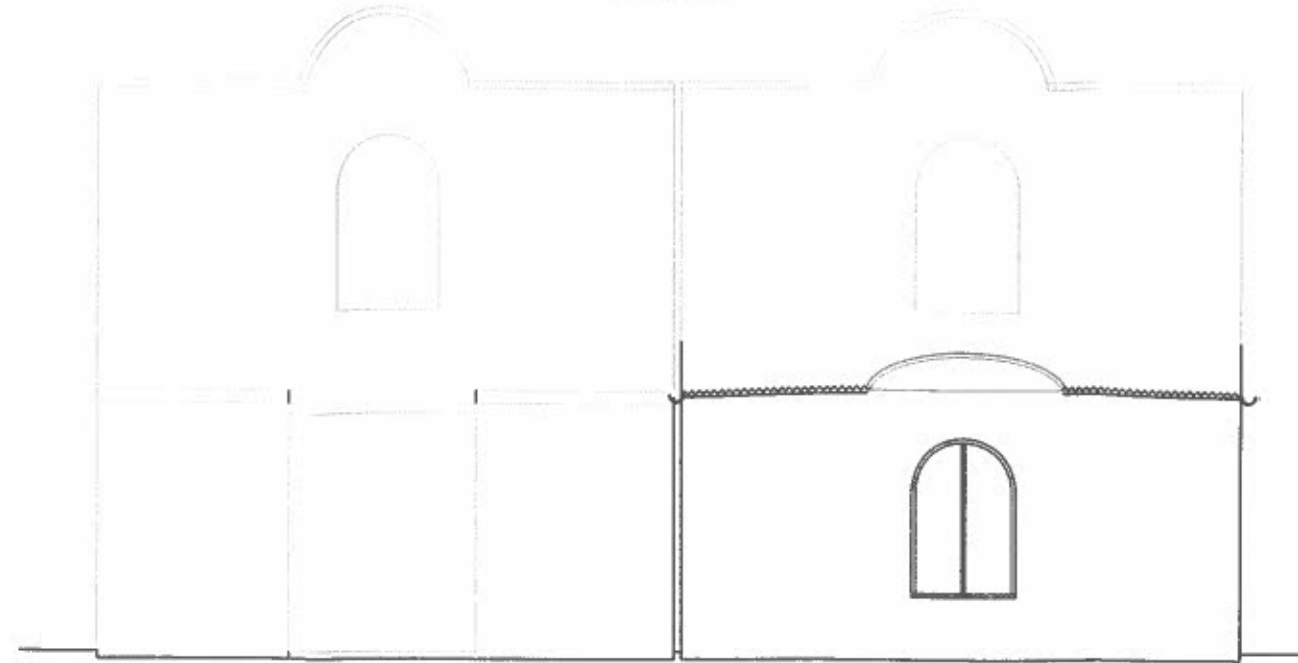


PROSPETTO NORD
scala 1:100

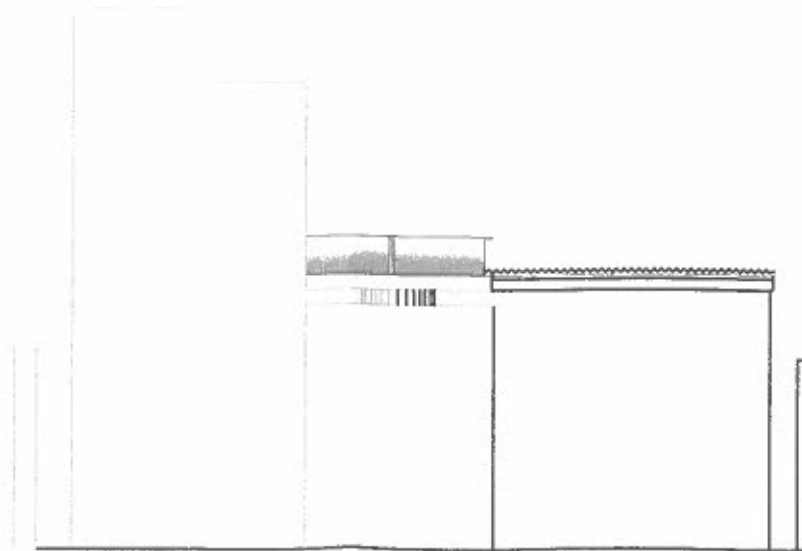


PROSPETTO SUD
scala 1:100

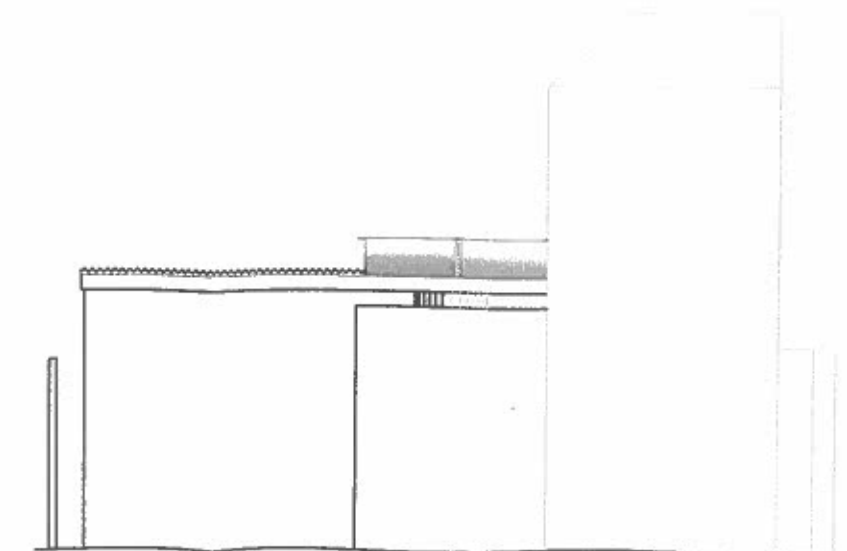

PROSPETTO EST
scala 1:100

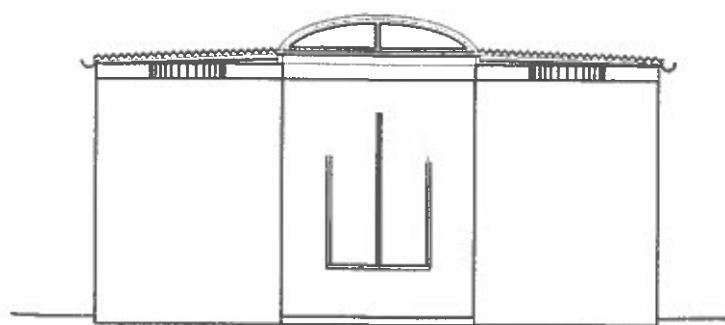

SISTEMAZIONE ACQUE METEORICHE scala 1:100

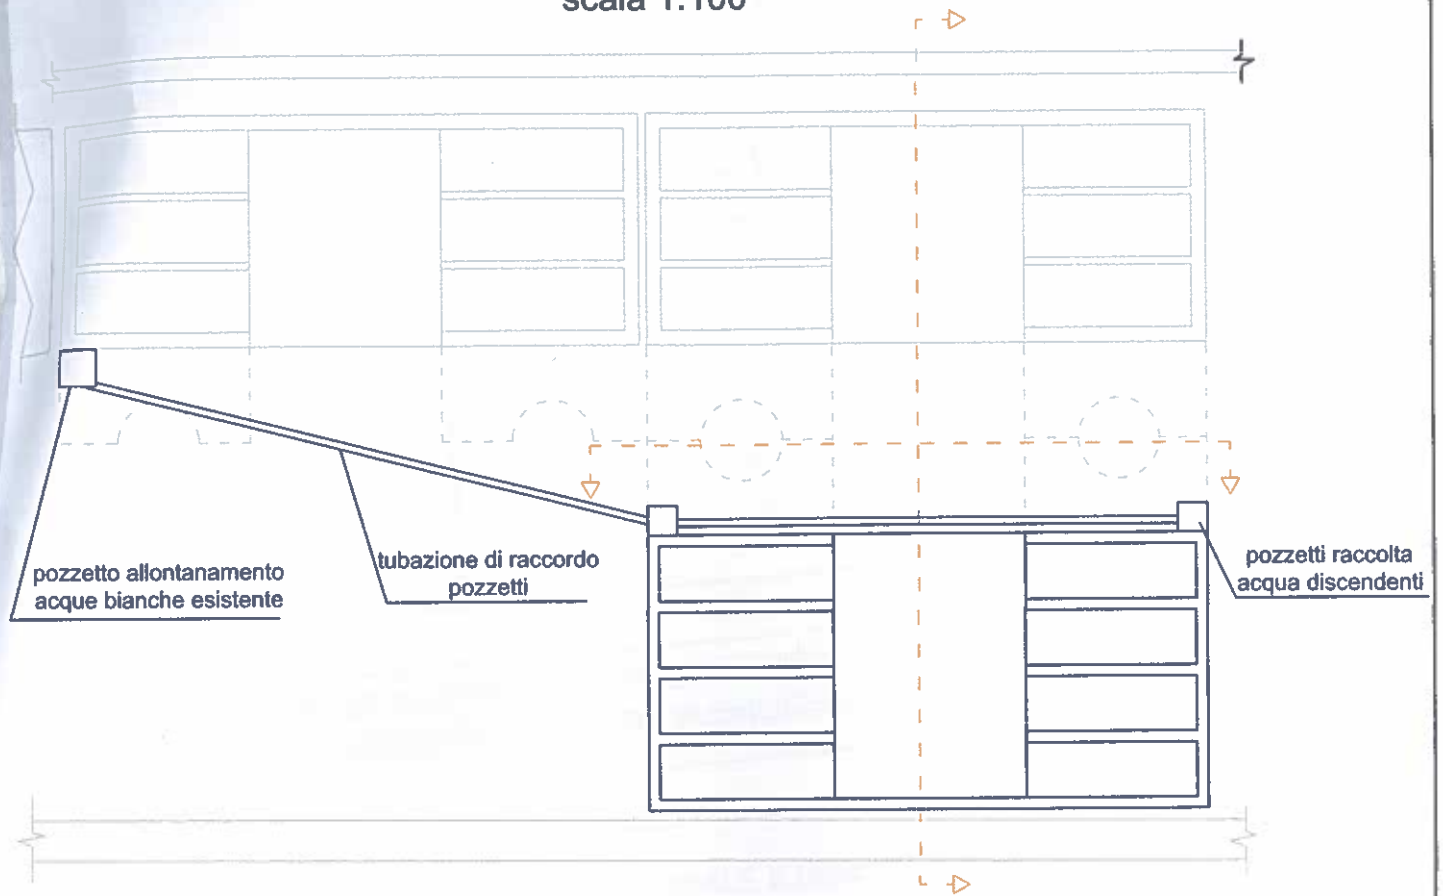

PARTICOLARE COSTRUTTIVO: VOLTINA E CONNESSIONI CON FALDE DELLA STESSA scala 1:50

